


FICHE TECHNIQUE POUR DEMANDE DE RENSEIGNEMENTS PERMETTANT LE CHOIX D'UNE NACELLE OU PASSERELLE NEGATIVE

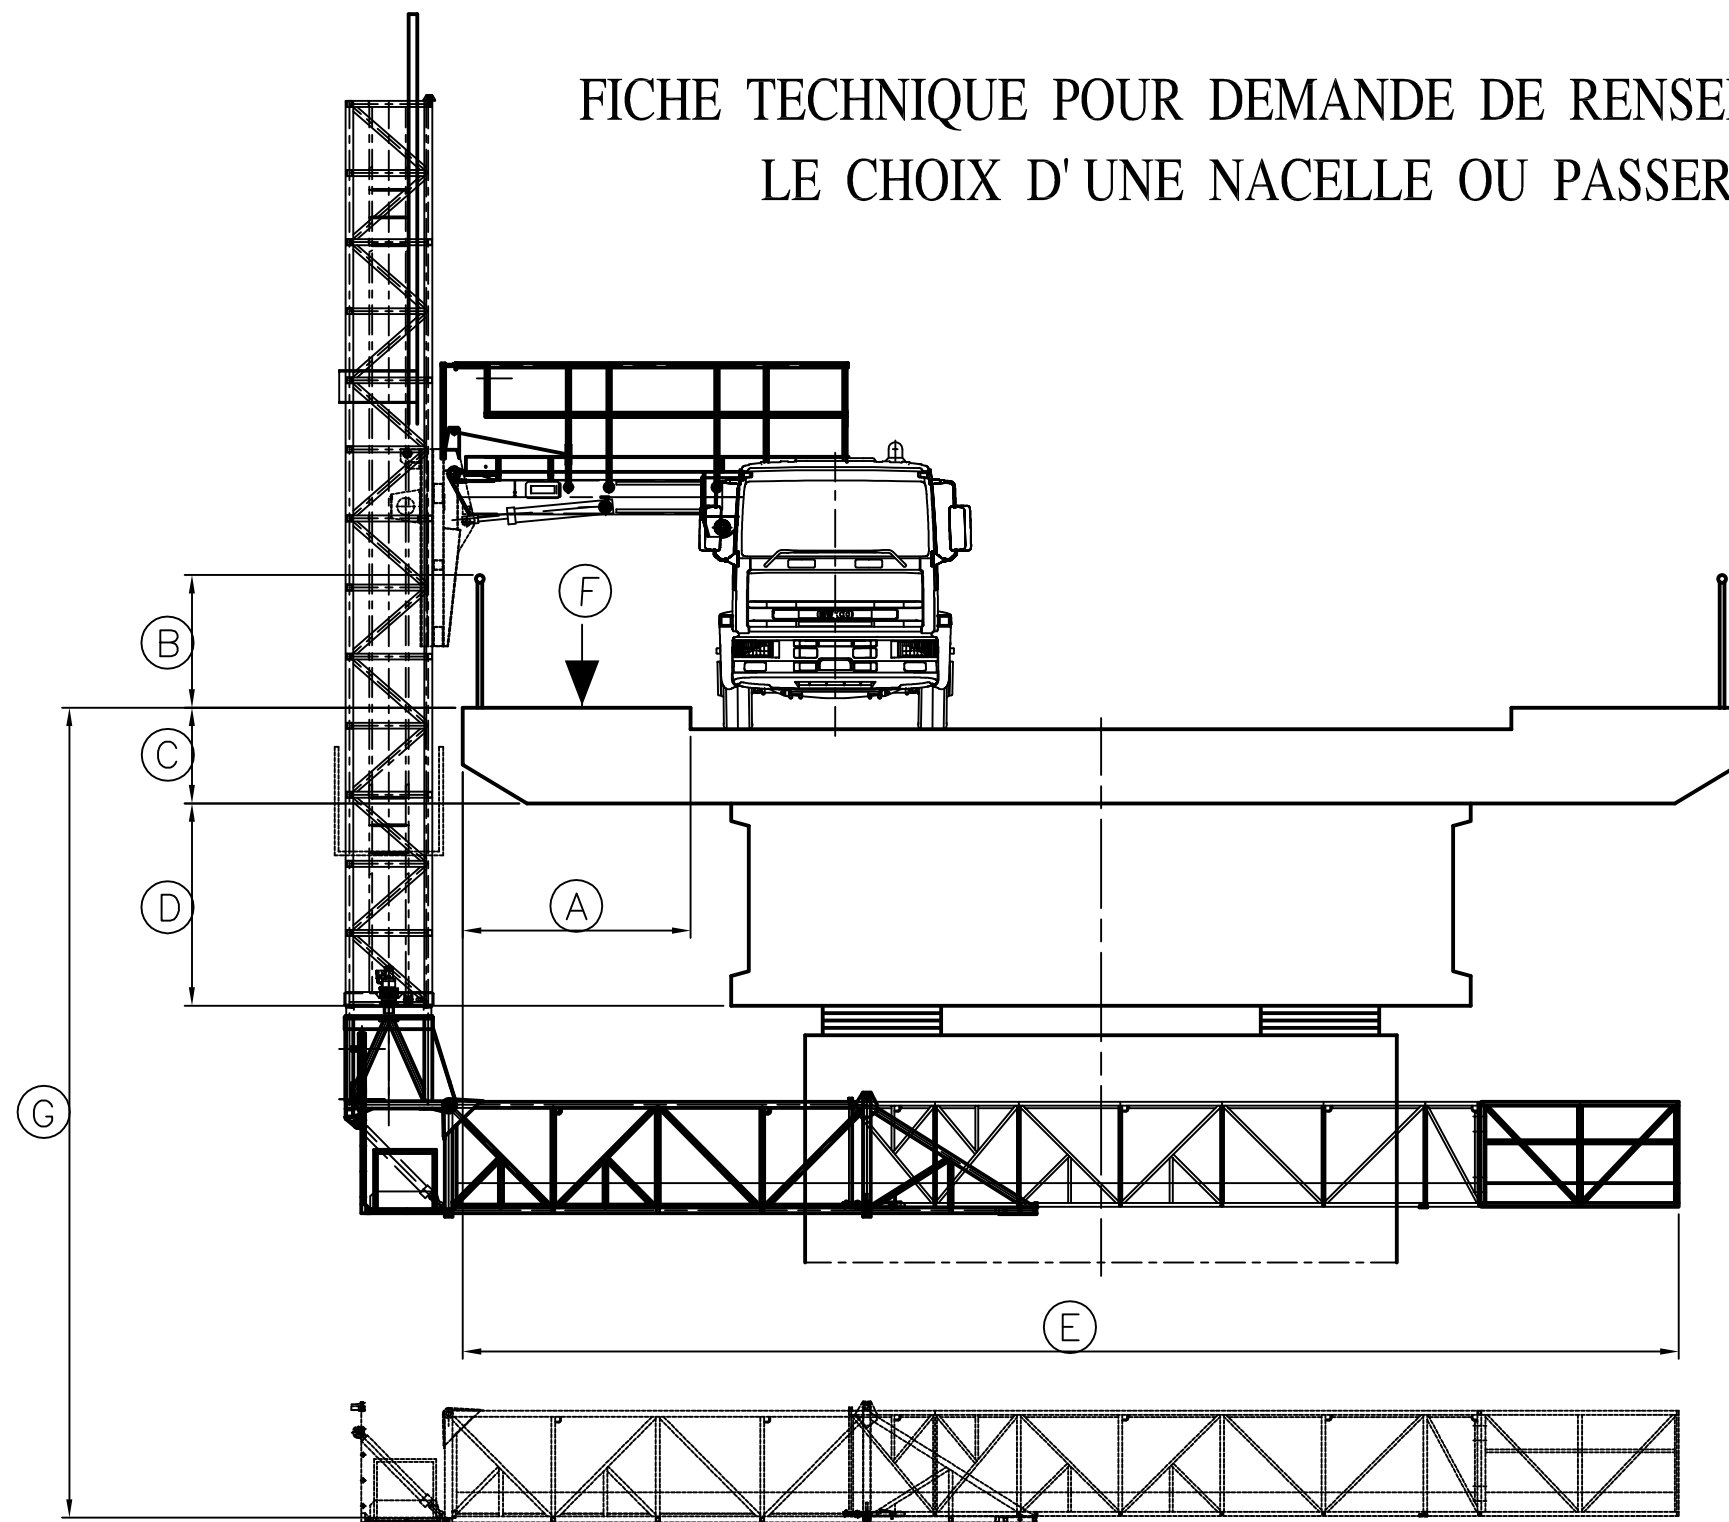

- A FRANCHISSEMENT DE TROTTOIR
- B HAUTEUR DU GARDE CORPS OU BARRIERE
- C EPAISSEUR DU TABLIER
- D HAUTEUR DES POUTRES
- E PENETRATION SOUS L'OUVRAGE
- F CHARGE ADMISE SUR LE TROTTOIR
- G DESCENTE NEGATIVE

denom.ne FICHE TECHNIQUE POUR DEMANDE DE		matr.	dis.n.	lav.n.
compl.vo RENSEIGNEMENTS SOUS PONTS				data 13/03/2007
CAD DWG	rif.dis.n.	dis.	scale 1:75	
		cont.		

ALBERT NACELLES - METZ

1, RUE D'ALSACE-BP 30120-57951-MONTIGNY-LES-METZ CEDEX
 TEL. 03 87 55 28 60 - TELECOPIE 03 87 63 27 08
 internet : <http://www.albert-nacelles.com> - e-mail : mail@albert-nacelles.com